SCHIȚA CU DISPUNEREA SECTOARELOR CADASTRALE

Scara 1:50000

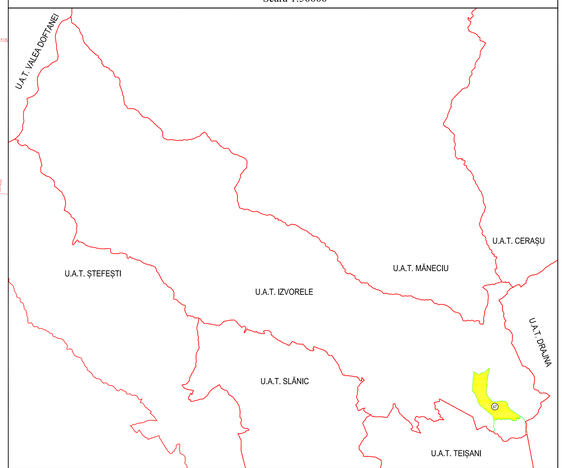

PLAN CADASTRAL
COPIE SPRE PUBLICARE

SCARA 1:1000

Sistem de proiecție: Stereografic 1970

U.A.T. IZVOARELE
JUDEȚUL PRAHOVA
SECTORUL CADASTRAL 47
PLANȘA NR.1/2

Executant: S.C. ZOOMACAD S.R.L.
Prin: Dipl.ing. Chetraru Ioan-Alexandru
Data: Iulie 2023

Ioan-Alexandru Chetraru

Digitally signed by Ioan-Alexandru Chetraru
DN: cn=Ioan-Alexandru Chetraru, sn=Chetraru, givenName=Ioan-Alexandru, c=RO, serialNumber=CIA145
Date: 2023.07.03 14:14:57 +03'00'

SCHIȚA CU DISPUNERE A PLANȘELOR

LEGENDA	
LIMITĂ UAT	
LIMITĂ SECTOR CADASTRAL	
LIMITĂ TARLA	
LIMITĂ INTRAVILAN	
LIMITĂ IMOBIL	
LIMITA CONSTRUCȚIILOR	

PLAN CADASTRAL
COPIE SPRE PUBLICARE

SCARA 1:1000

Sistem de proiecție: Stereografic 1970

U.A.T. IZVOARELE
JUDEȚUL PRAHOVA
SECTORUL CADASTRAL 47
PLANȘA NR.2/2

Executant: S.C. ZOOMACAD S.R.L.
Prin: Dipl.ing. Chetraru Ioan-Alexandru
Data: Iulie 2023

Ioan-Alexandru Chetraru

Digitally signed by Ioan-Alexandru Chetraru
DN: cn=Ioan-Alexandru Chetraru, sn=Chetraru, givenName=Ioan-Alexandru, c=RO, serialNumber=CIA145
Date: 2023.07.03 14:18:07 +03'00'

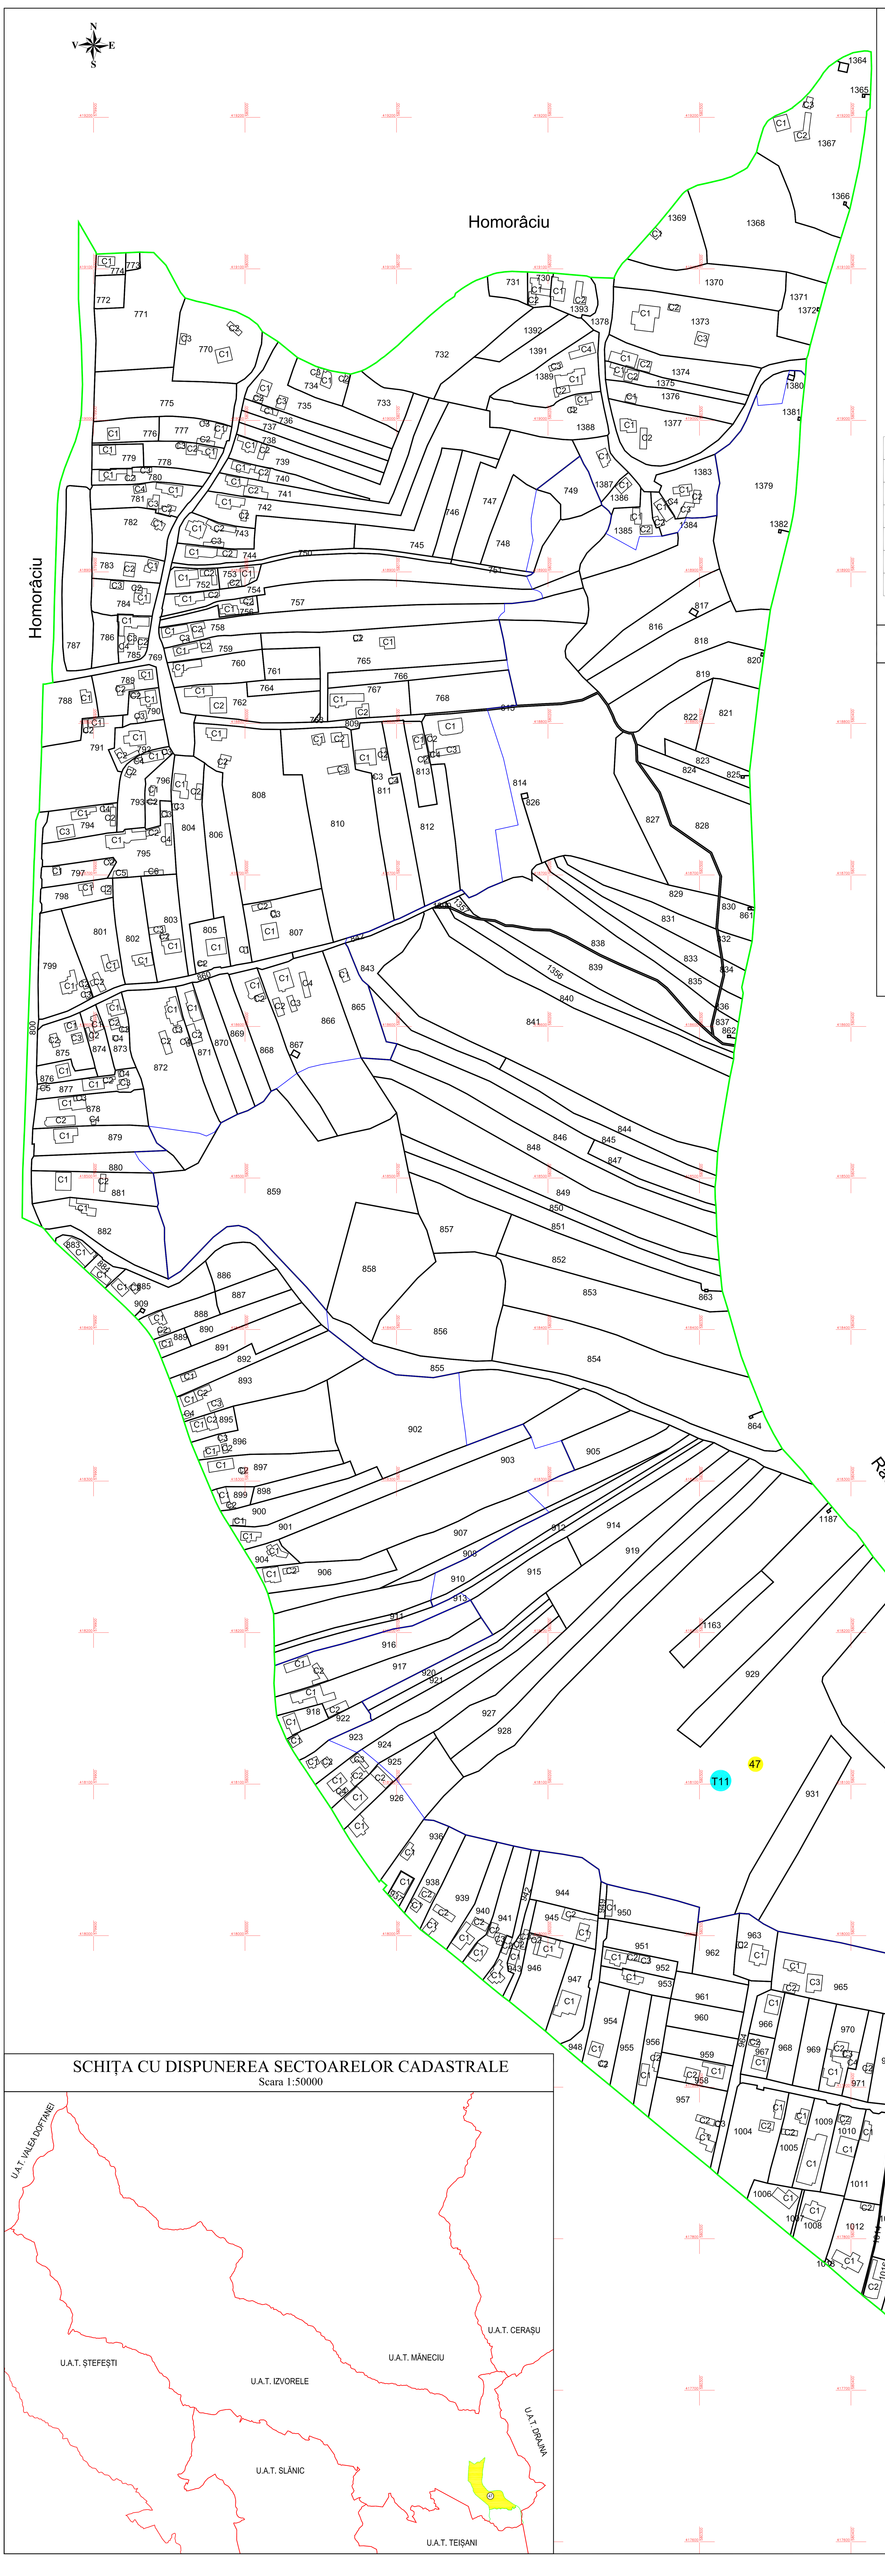

LEGENDA	
LIMITĂ UAT	
LIMITĂ SECTOR CADASTRAL	
LIMITĂ TARLA	
LIMITĂ INTRAVILAN	
LIMITĂ IMOBIL	
LIMITA CONSTRUCȚIILOR	

SCHIȚA CU DISPUNERE A PLANȘELOR

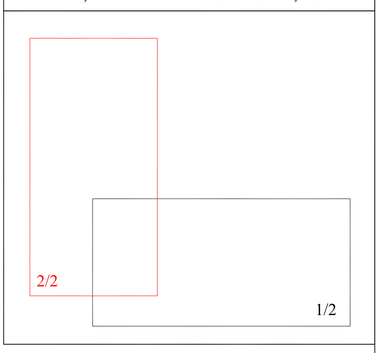

SCHIȚA CU DISPUNEREA SECTOARELOR CADASTRALE

Scara 1:50000